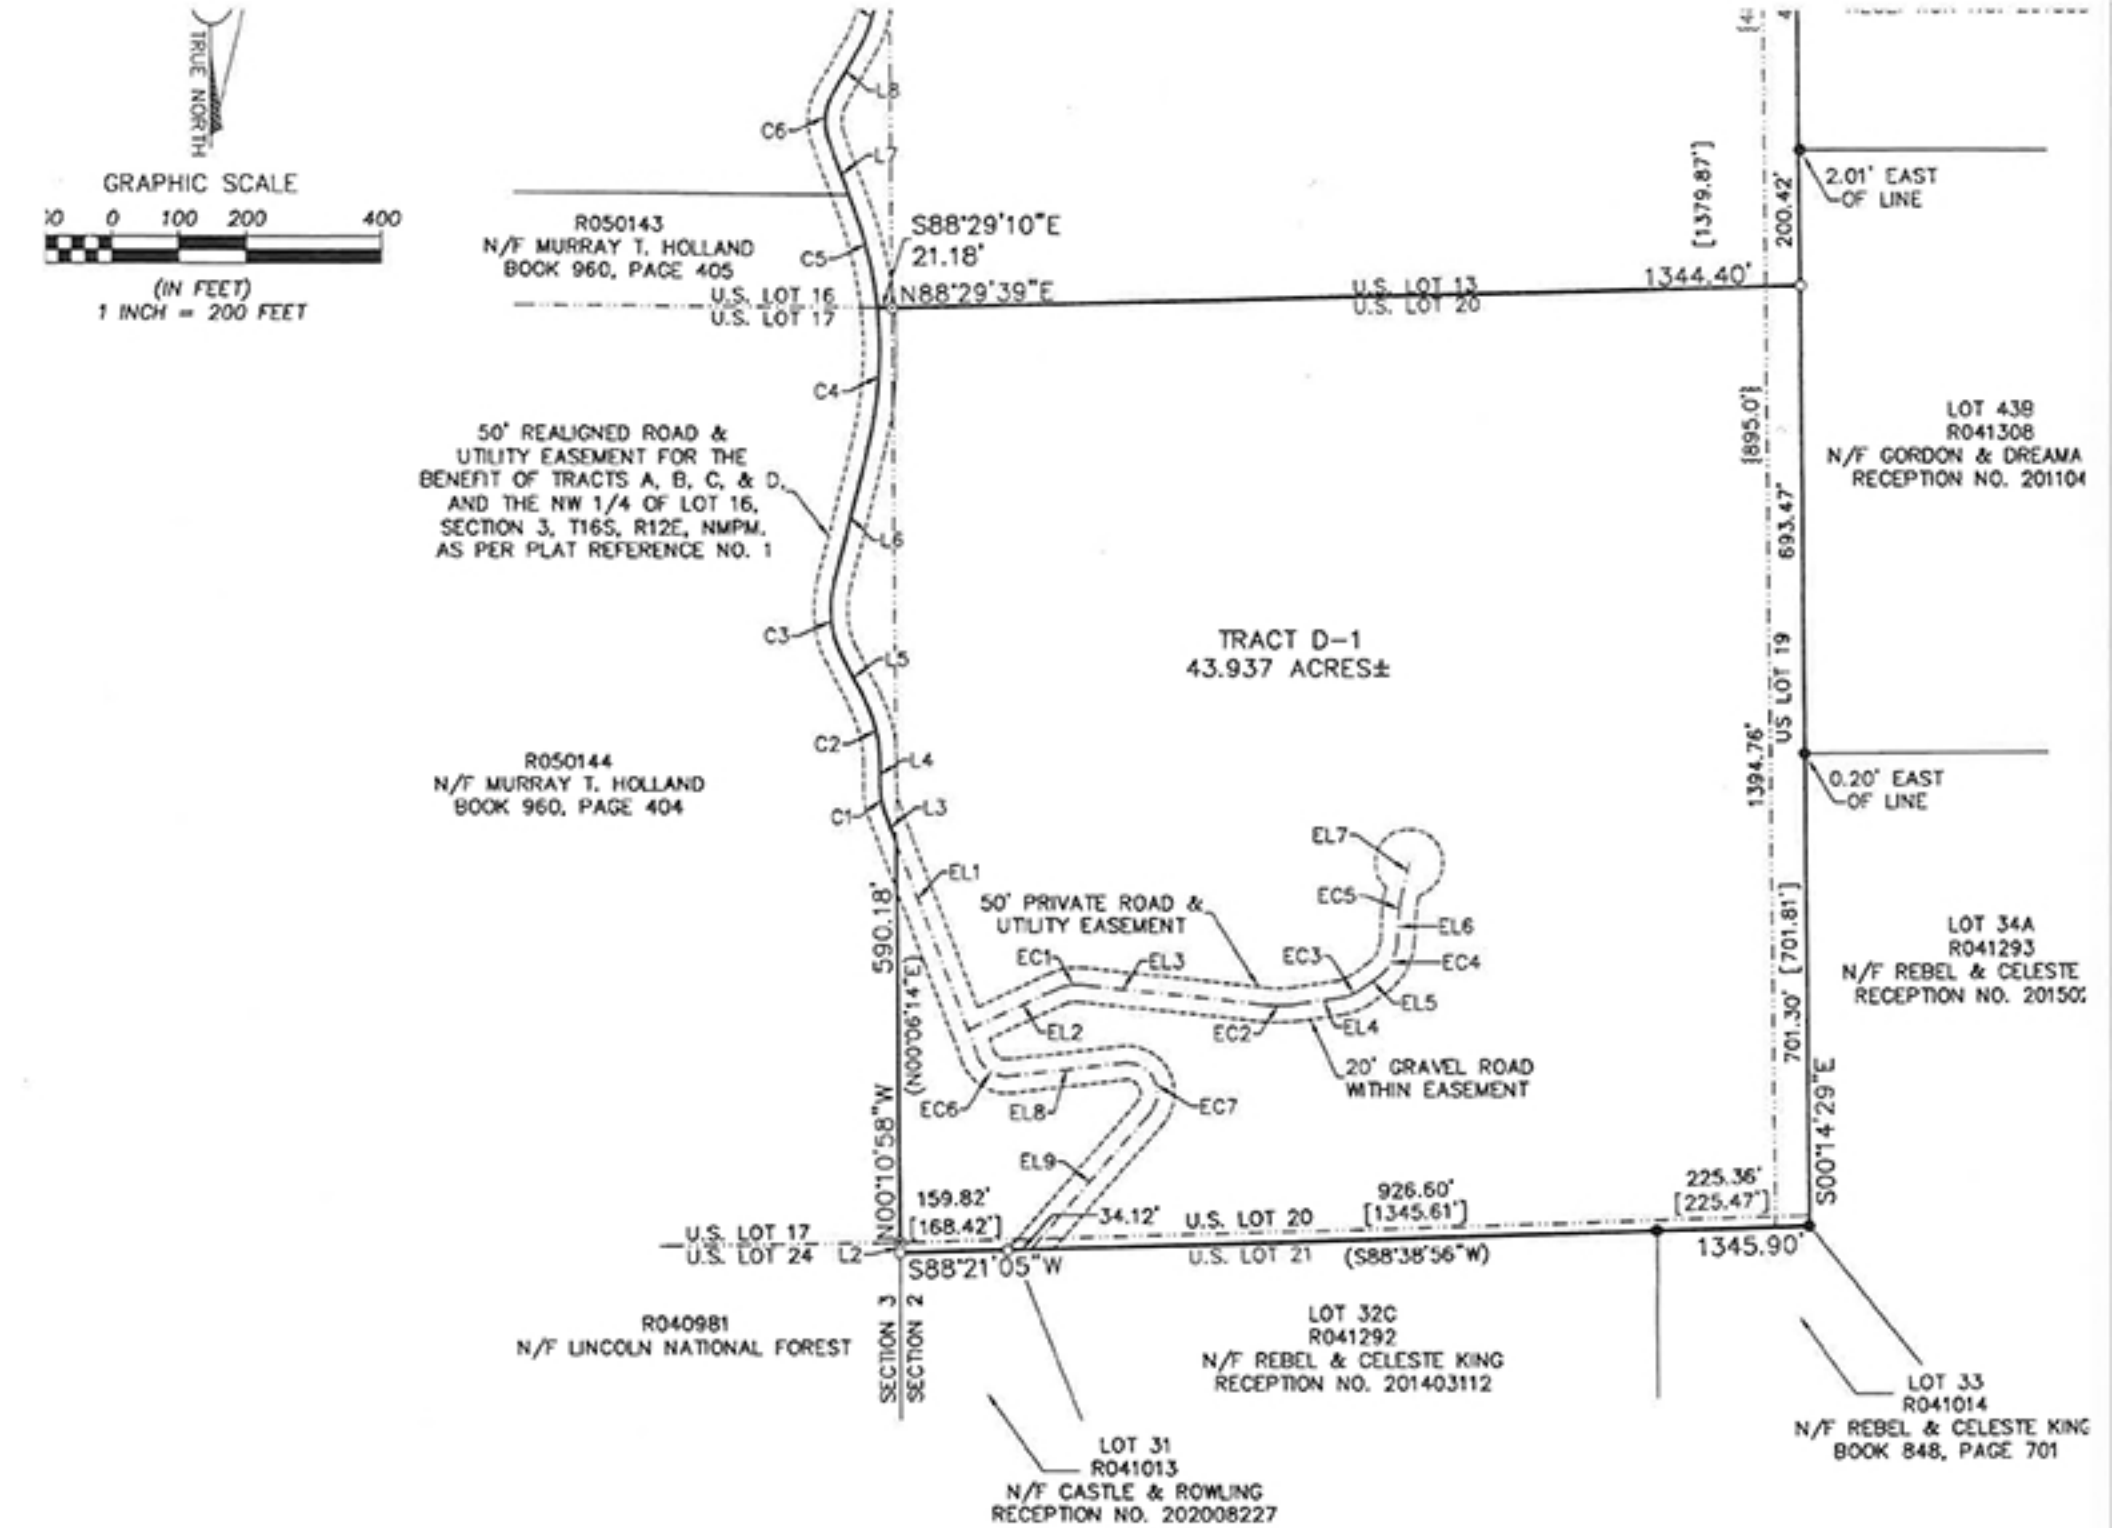
TRUE NORTH
GRAPHIC SCALE
0 100 200 400
(IN FEET)
1 INCH = 200 FEET
R050143
N/F MURRAY T. HOLLAND
BOOK 960, PAGE 405
S88°29'10"E
21.18'
N88°29'39"E
U.S. LOT 16
U.S. LOT 17
U.S. LOT 19
U.S. LOT 20
1344.40'
[1379.87']
200.42'
2.01' EAST
OF LINE
50' REALIGNED ROAD &
UTILITY EASEMENT FOR THE
BENEFIT OF TRACTS A, B, C, & D,
AND THE NW 1/4 OF LOT 16,
SECTION 3, T16S, R12E, NMPM,
AS PER PLAT REFERENCE NO. 1
TRACT D-1
43.937 ACRES±
LOT 439
R041308
N/F GORDON & DREAMA
RECEPTION NO. 201104
[895.0']
693.47'
R050144
N/F MURRAY T. HOLLAND
BOOK 960, PAGE 404
1394.76'
US LOT 19
0.20' EAST
OF LINE
50' PRIVATE ROAD &
UTILITY EASEMENT
20' GRAVEL ROAD
WITHIN EASEMENT
590.18'
(N00°06'14"E)
LOT 34A
R041293
N/F REBEL & CELESTE
RECEPTION NO. 20150
[701.81']
701.30'
S00°14'29"E
N00°10'58"W
159.82'
[168.42']
34.12'
926.60'
[1345.61']
225.36'
[225.47']
U.S. LOT 17
U.S. LOT 24
U.S. LOT 20
U.S. LOT 21
(S88°38'56"W)
S88°21'05"W
1345.90'
R040981
N/F LINCOLN NATIONAL FOREST
SECTION 3
SECTION 2
LOT 32C
R041292
N/F REBEL & CELESTE KING
RECEPTION NO. 201403112
LOT 33
R041014
N/F REBEL & CELESTE KING
BOOK 848, PAGE 701
LOT 31
R041013
N/F CASTLE & ROWLING
RECEPTION NO. 202008227